


### ISOMETRICO DE PREPARACION DE ORILLA DE ANDEN PARA NIVELADOR DE ANDEN EDL

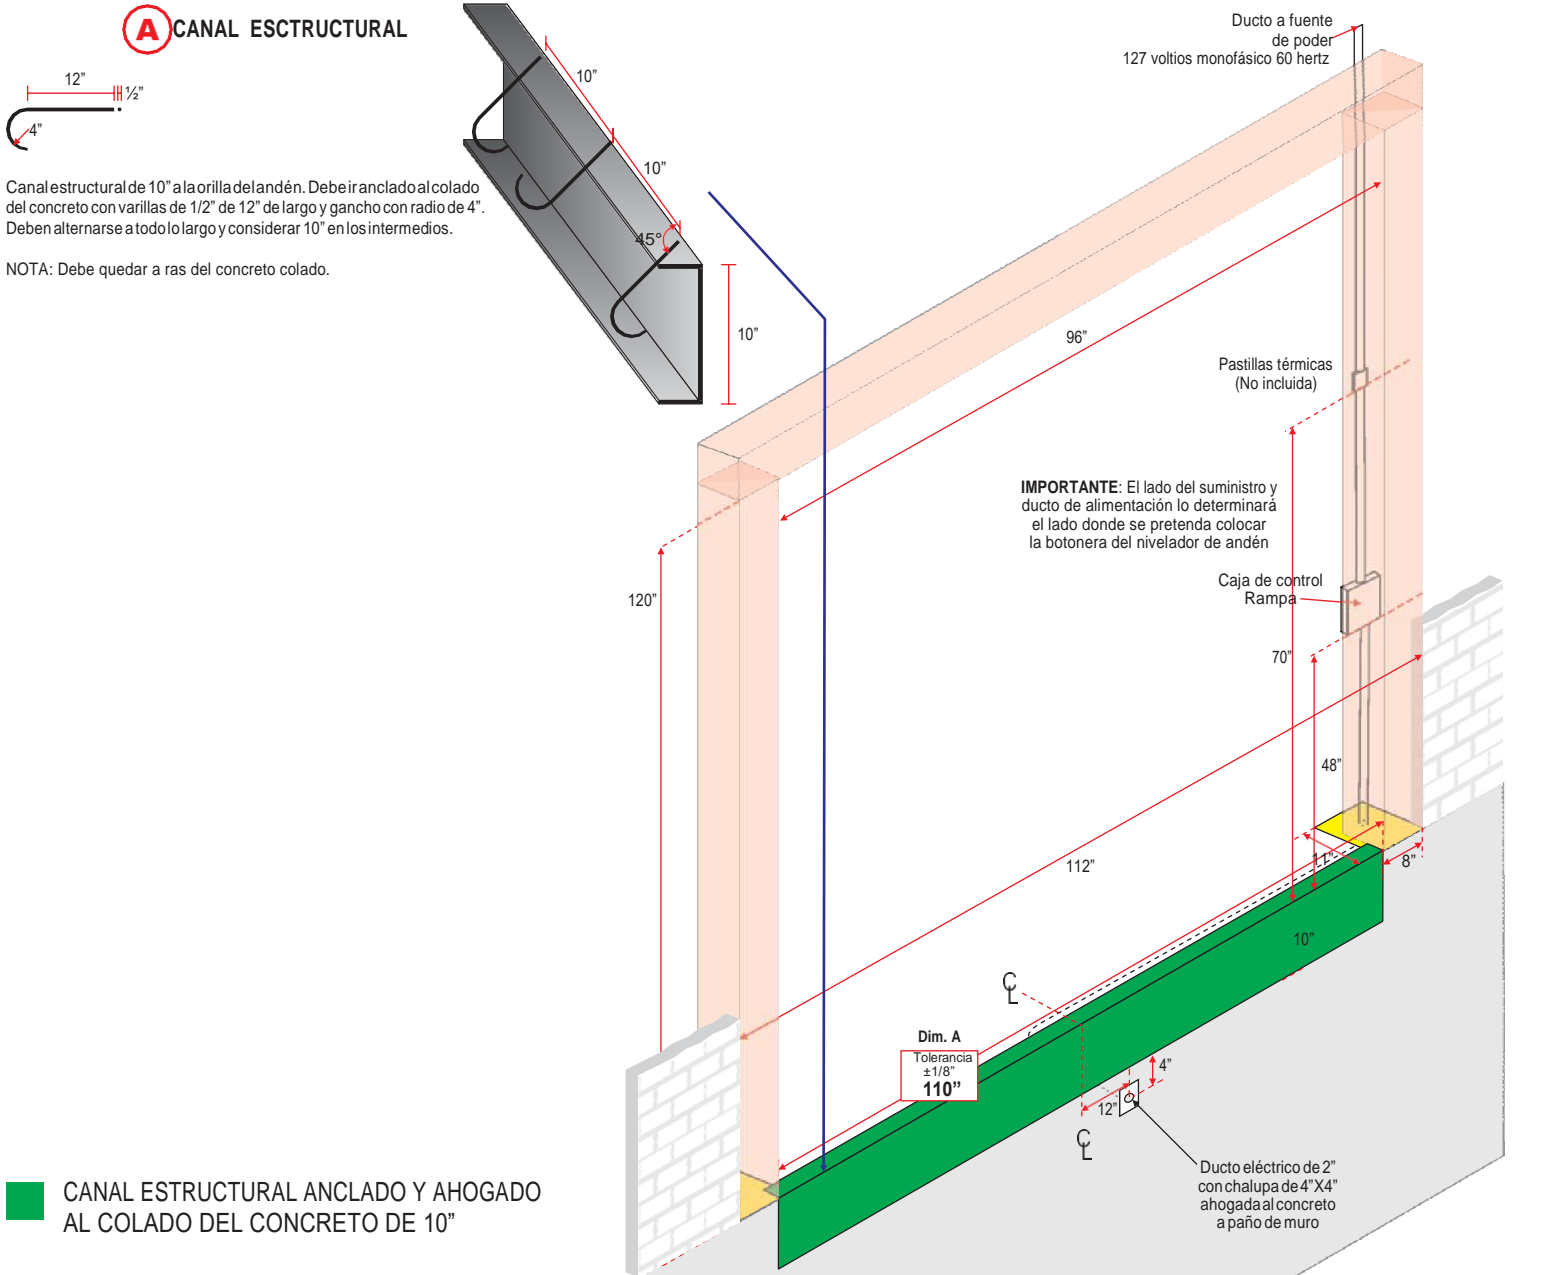

**CANAL ESTRUCTURAL ANCLADO Y AHOGADO AL COLADO DEL CONCRETO DE 10"**

**PORTERIA PARA PUERTAS SECCIONALES Y/O SELLOS DE ANDEN SOLDADAS A LAS BASES D PORTERIA**

**SUMINISTRO DE CORRIENTE ELECTRICA PARA NIVELADOR DE ANDENA 127 VOLTS MONO-FASICA 60 Hz (SOLO EN EQUIPOS ELECTRO-HIDRALICOS)**

MODELO	PLATAFORMA		CAPACIDAD LBS.	DIM. A	
	ANCHO	LARGO		ORILLA	FOSA
EDL-6620	66"	27¾"	20,000	98"	71"
EDL-7220	72"	27¾"	20,000	104"	77"
EDL-6625	66"	27¾"	25,000	98"	71"
EDL-7225	72"	27¾"	25,000	104"	77"
EDL-6630	66"	27¾"	30,000	98"	71"
EDL-7230	72"	27¾"	30,000	104"	77"

### MASTER DOCK, S.A. DE C.V.

Pelicano No. 2012, Col. Del Fresno, C.P. 44900, Guadalajara, Jalisco, México  
 Tel./Fax (52+33)-1589-7040 y 1589-7041  
 e-mail: [ssantos@masterdock.com.mx](mailto:ssantos@masterdock.com.mx)